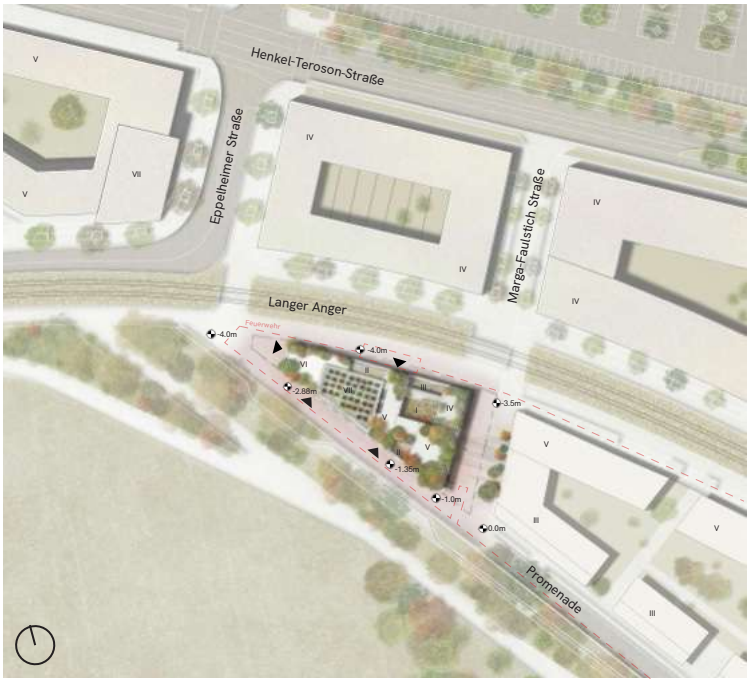

LAGEPLAN M 1:500

5 - Repräsentationsraum:
Dekorative Gebäudehülle, die das vielfältige Programm in einer lesbaren Identität vereint.

4- Gärten & Höfe:
Grüne Verbindungsorte unterschiedlichen Charakters zwischen den verschiedenen Programmräumen.

3- Übernachtungsraum, Kernraum, obere Resonanzräume:
Organisation als drei Programmsäulen, über dem öffentlichen gewölbten Raum des Erdgeschosses.

2- Öffentliche Resonanzräume:
Programm der Akademie, das der Öffentlichkeit zugänglich ist und in Form einer offenen Bogenstruktur die Einladung der Akademie repräsentiert und zur Stadt hin öffnet.

1- Landschaft:
Fließender Übergang von außen nach innen, von der Promenade/Straße durch das Erdgeschoss der Akademie zum Langen Anger.

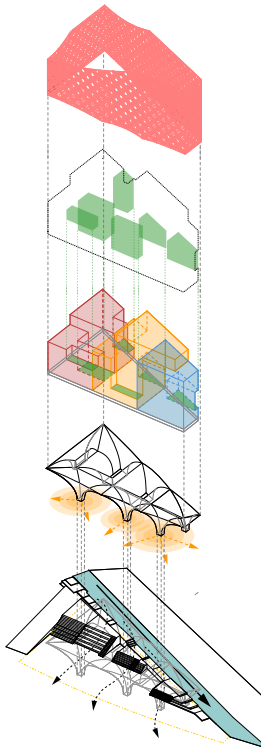

KONZEPT

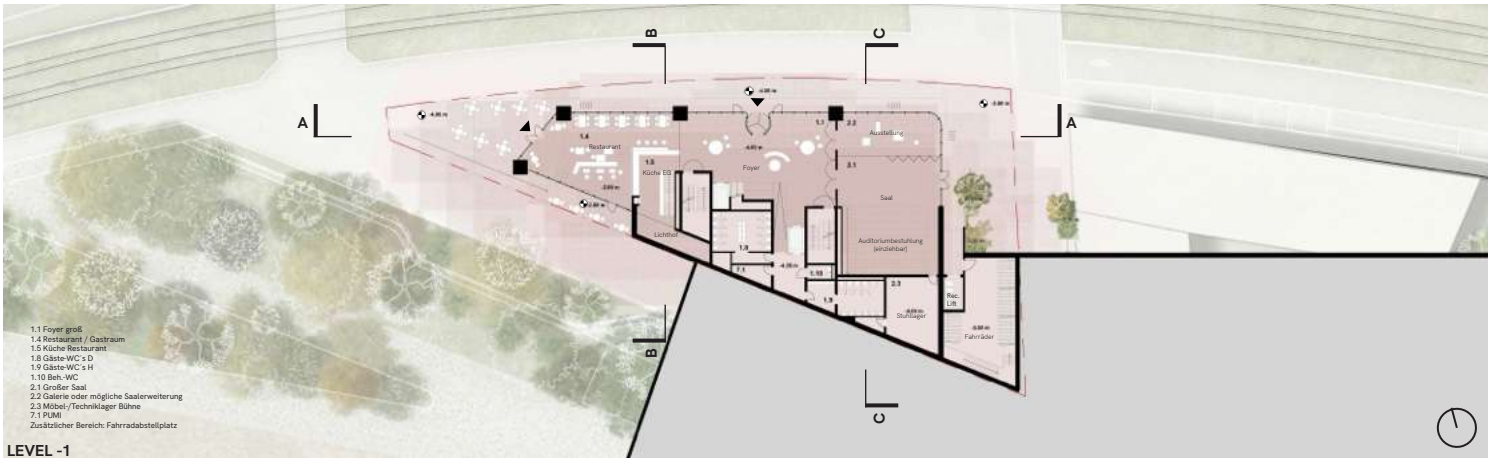

LEVEL -1

UNTERES ERGESCHOSS M 1:200

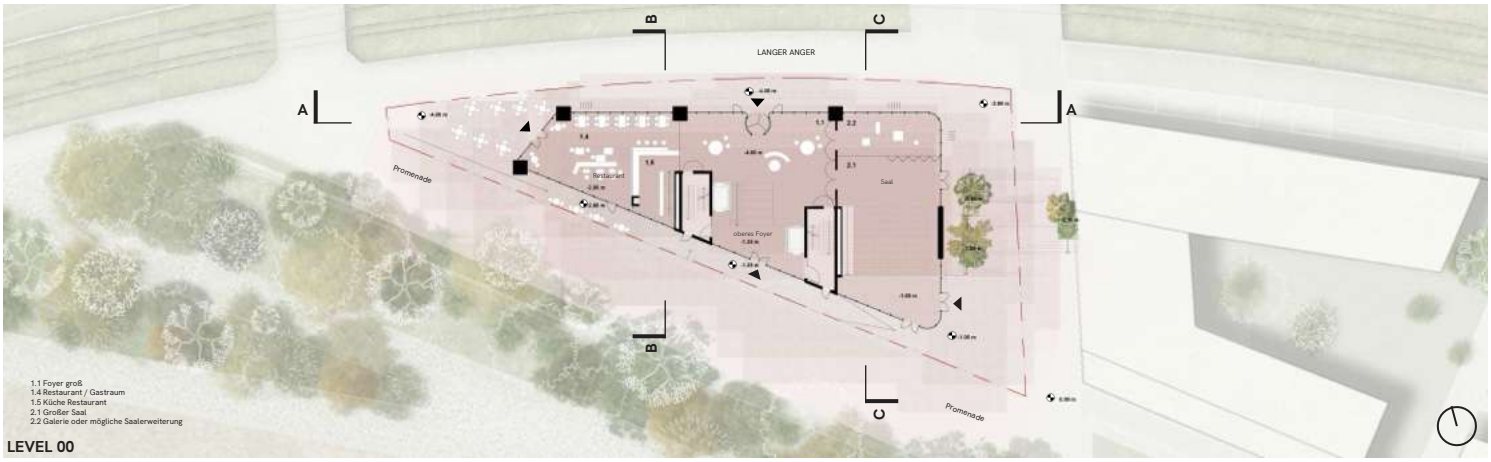

LEVEL 00

ERDGESCHOSS PROMENADE M 1:200

SCHNITT A-A

SCHNITT B-B

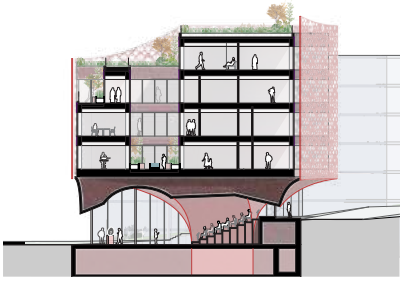

SCHNITT C-C

SCHNITTE M 1:200

WESTANSICHT M 1:200

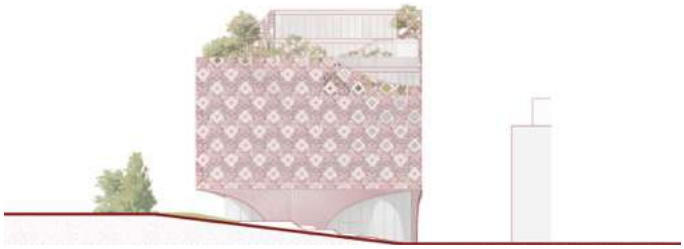

OSTANSICHT M 1:200

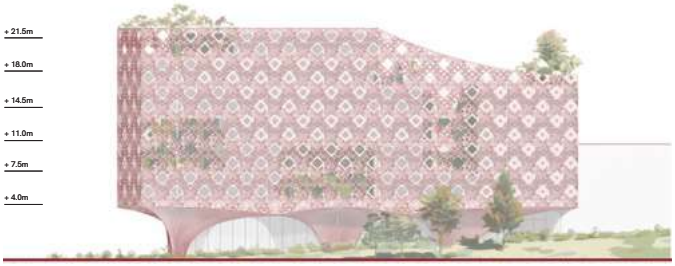

SÜDANSICHT M 1:200

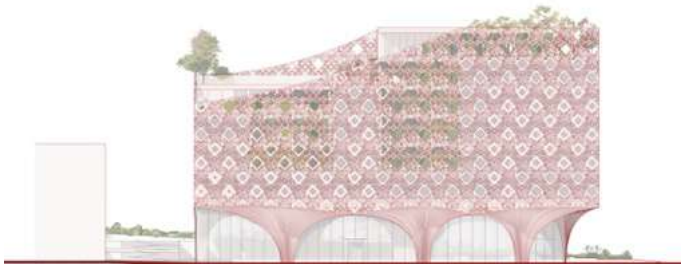

NORDANSICHT M 1:200

2. OBERGESCHOSS M 1:200

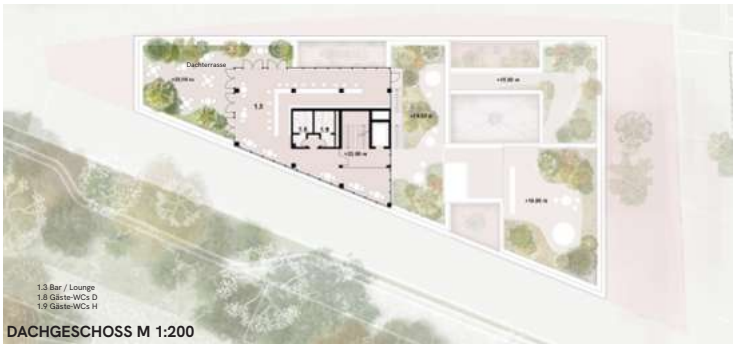

DACHGESCHOSS M 1:200

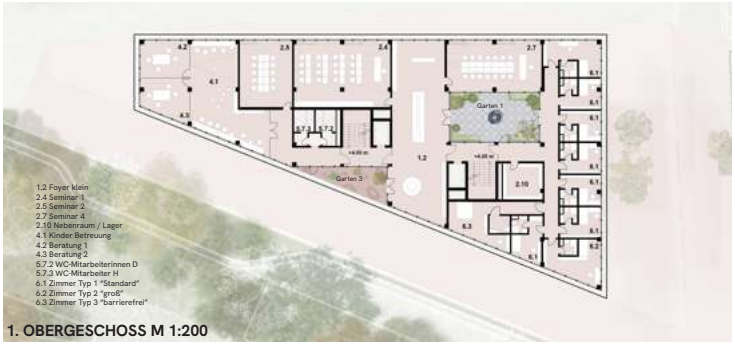

1. OBERGESCHOSS M 1:200

5. OBERGESCHOSS M 1:200

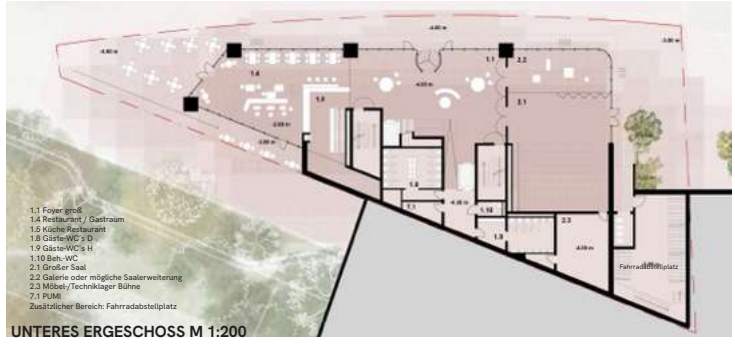

UNTERES ERGESCHOSS M 1:200

4. OBERGESCHOSS M 1:200

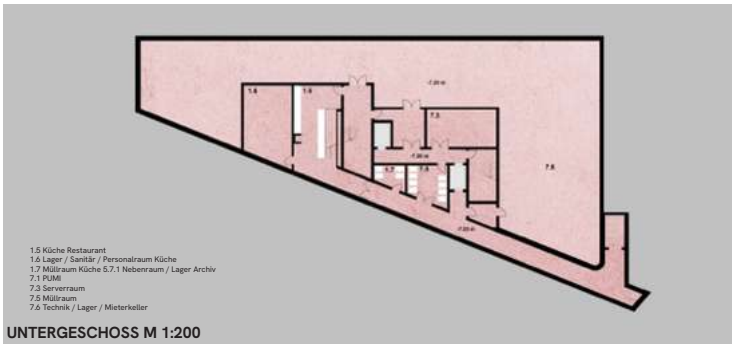

UNTERGESCHOSS M 1:200

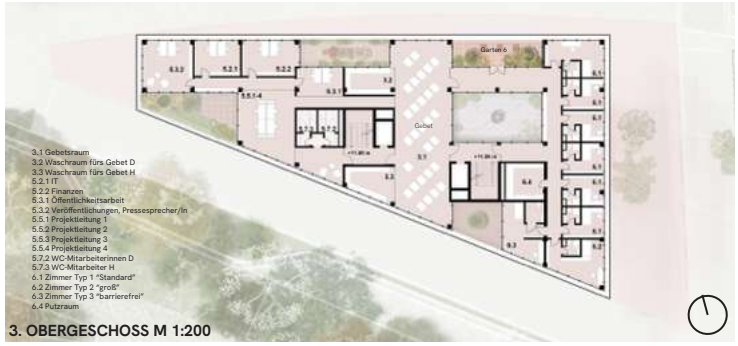

3. OBERGESCHOSS M 1:200

GRUNDRISSE M 1:200

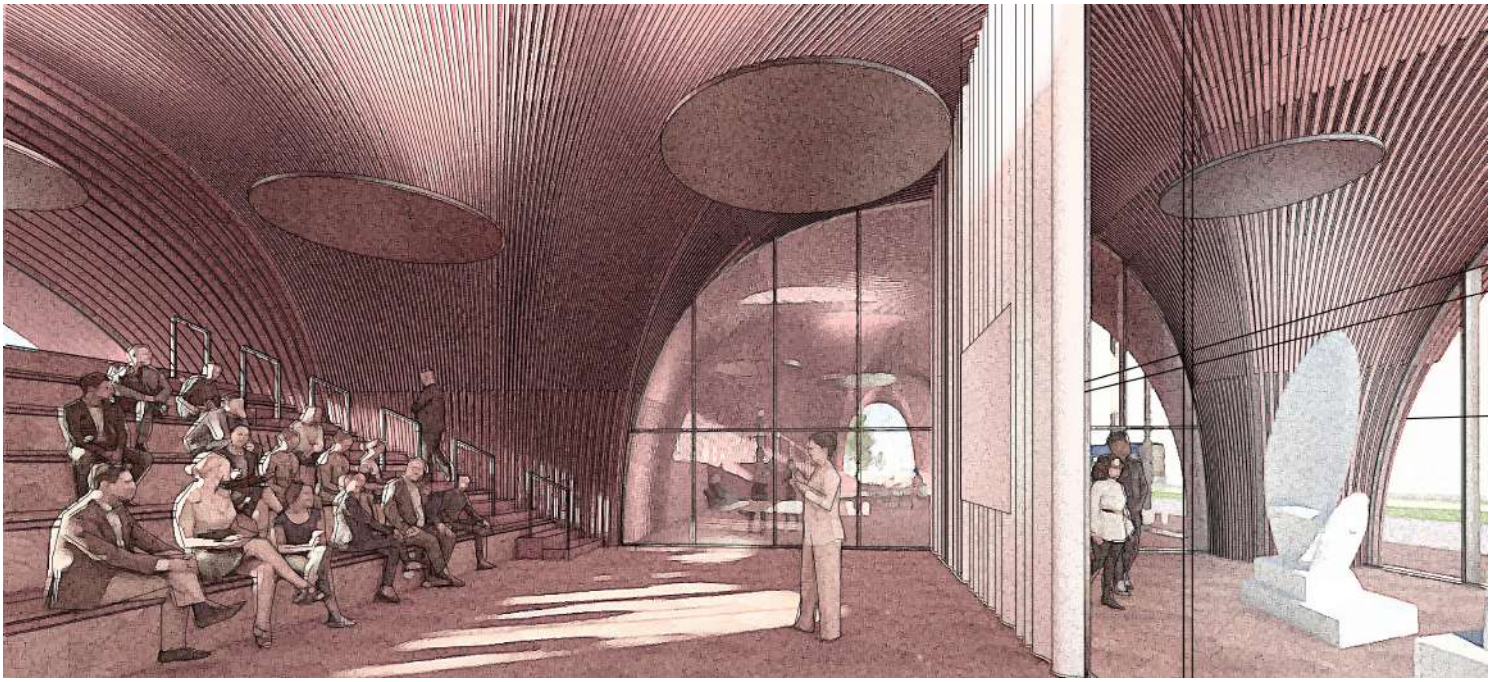

GROSSER SAAL, BLICKRICHTUNG FOYER

BIBLIOTHEK 2. OBERGESCHOSS

BLICK VON SÜDWEST

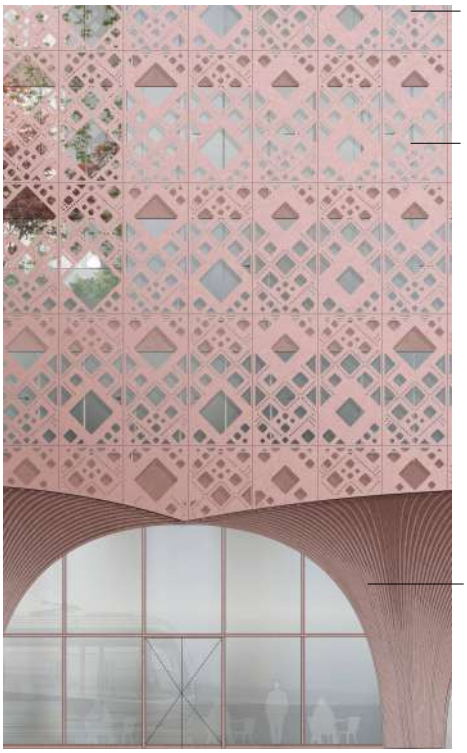

TEILANSICHT M 1:50

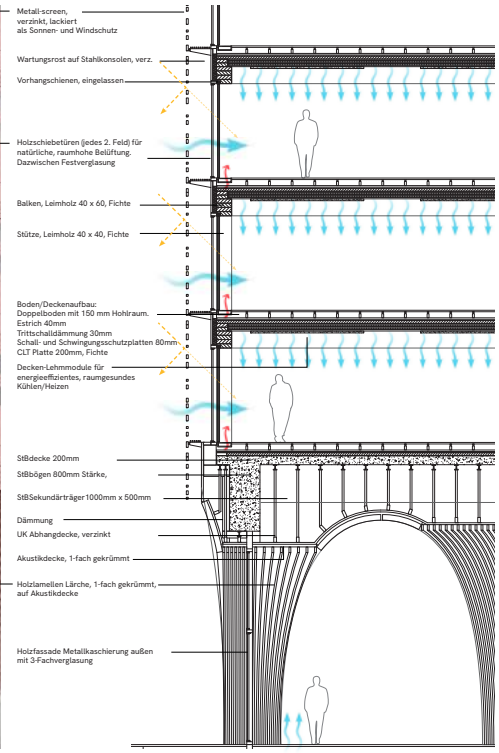

FASSADENSCHNITT M 1:50

Die Innenhöfe, inspiriert von islamischen Paradiesgärten, sind mit üppigem Grün, Wasserspielen, duftenden Blumen und kleineren fruchttragenden Bäumen ausgestattet und dienen als Ruhebereiche und zur Luft- und Klimaverbesserung. Die Terrassen und Höfe in den unteren Ebenen sind geprägt durch geometrisch gegliederte Pflanzbecken und mit Kräutern, Gräsern und Sträuchern. In 2 Höfen gibt es kleine Wasserspiele.

Für die in Pflanzbecken und in Kübeln gepflanzten winterharten Gehölze eignen sich Japanische Hainbuche (Carpinus japonica), Gelbholz (Cladrastis kentukea), Kornelkirsche (Cornus mas), Schmalblättrige Esche (Fraxinus angustifolia), Japanische Zelkova (Zelkova serrata), Japanischer Pagodenbaum (Styphnolobium japonicum).

Für die Dachterrasse: Hängebirke (Betula pendula), Hainbuche (Carpinus betulus), Hasel (Corylus avellana).

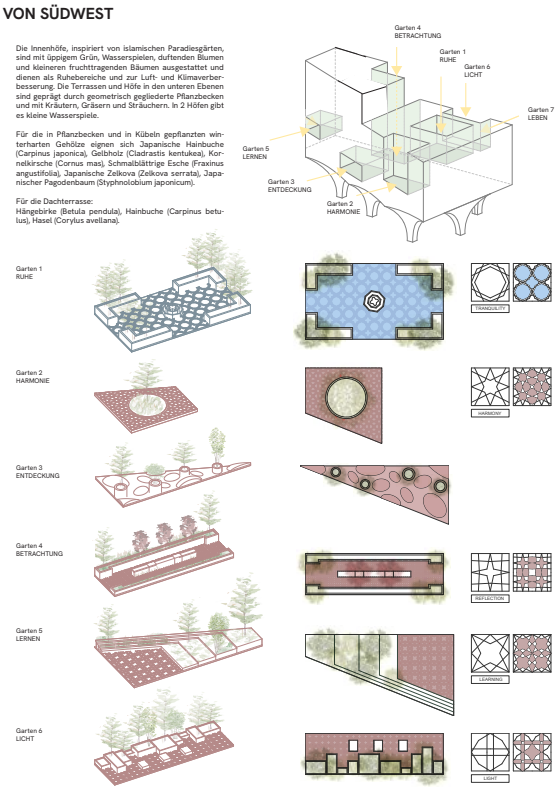

BEGRÜNTE INNENHÖFE UND DACHTERRASSE